
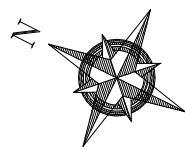


As dimensões e áreas constantes deste desenho poderão ter acertos no decorrer da obra.

Reprodução total ou parcial reservada à entidade promotora para fins promocionais. Propriedade intelectual e direitos de autor de Arquitecto Manuel Vazela

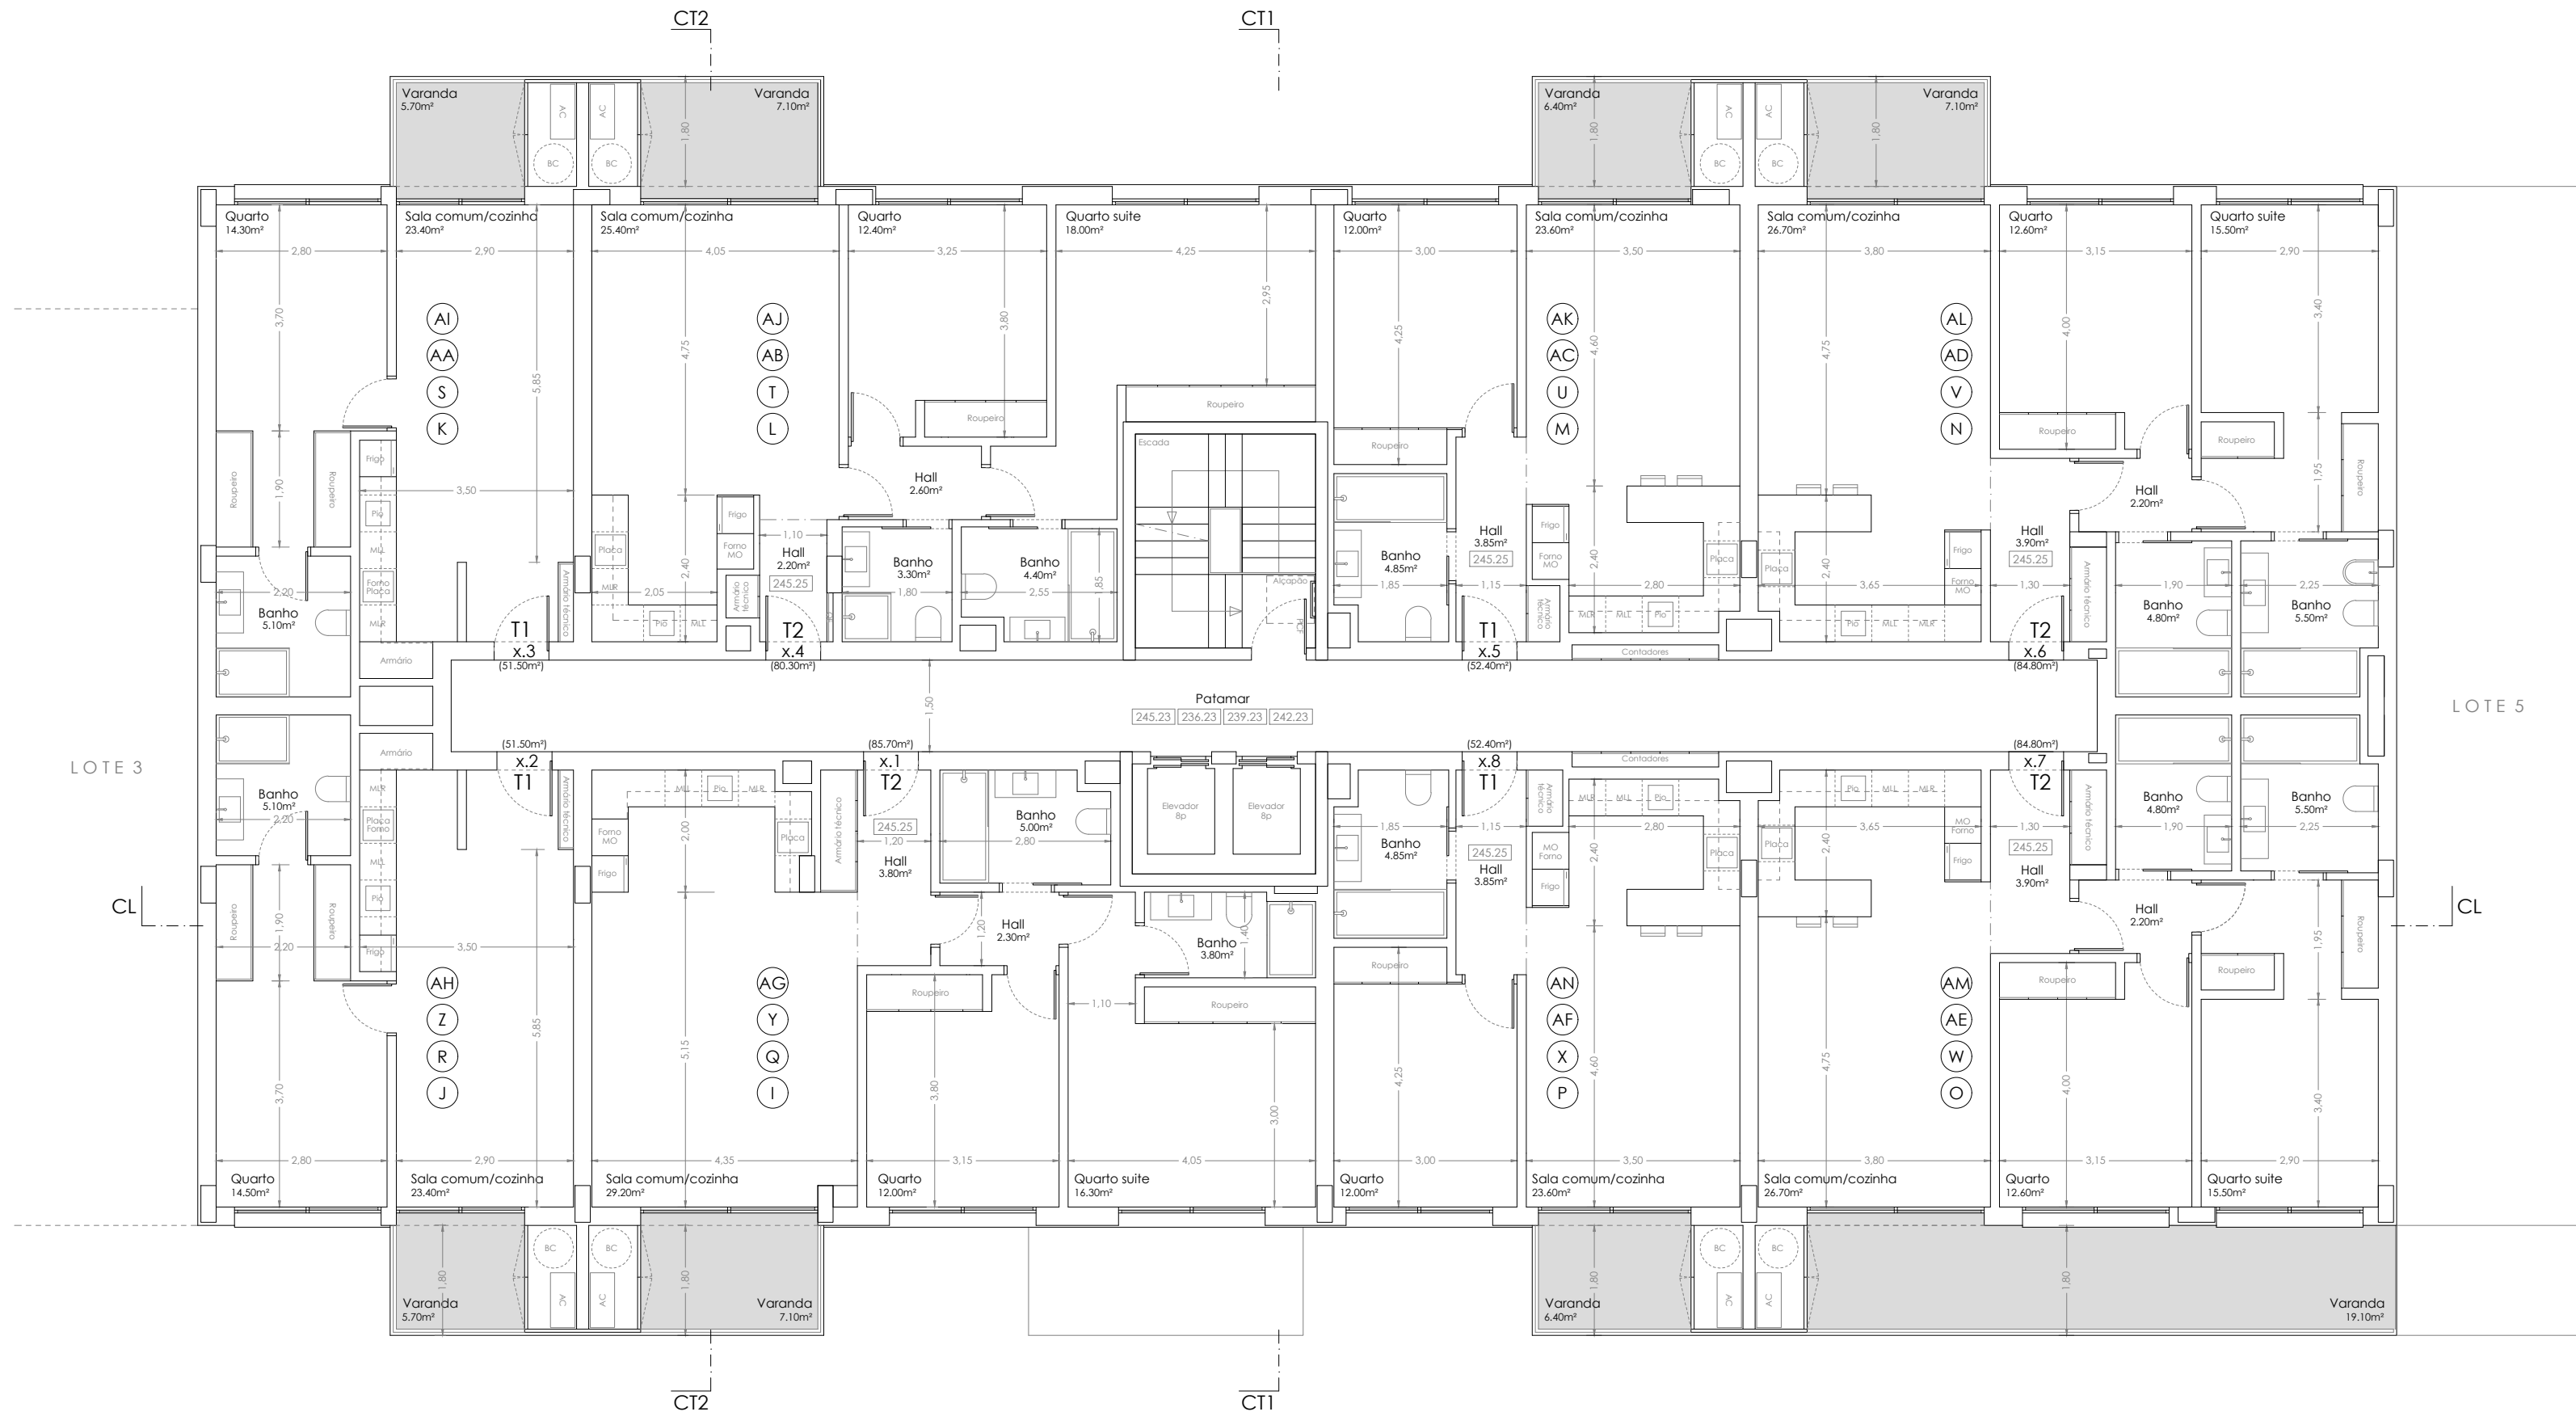

Quadro Sinótico								
Piso	Soleira	Abc habitação	Ac estacionamento	Total	Varandas	Terraços	Fogos	Lugares estacionamento
Piso 5	242,25	612,00m²		612,00m²	64,60m²		8	
Piso 4	239,25	612,00m²		612,00m²	64,60m²		8	
Piso 3	236,25	612,00m²		612,00m²	64,60m²		8	
Piso 2	233,25	612,00m²		612,00m²	64,60m²		8	
Total		2 448,00m²		2 448,00m²	258,40m²		32	

Edifício de Habitação Multifamiliar		São João da Madeira	
Req.: VENTO FRÁGIL – Investimentos Imobiliários Ldaº		Rua Nelson Mandela	
PLANTA dos PISOS 2, 3, 4 e 5	Projeto Arquitetura	Folha 05	
		Versão 1	
Manuel Varela , Sílvia Novo , Arquitectos : geral.nseo.ga@gmail.com : www.facebook.com/nseo.ga	Lote 4 / Al/Lot 10/92	Escala 1/100	
Avenida Professor Orlando Ribeiro, 397-A, 4400-438 V.N.Gaia - Tel: 227729381 M: 962739000	474_01.CPL_05	Setembro 2024	