



Planta do Piso 1

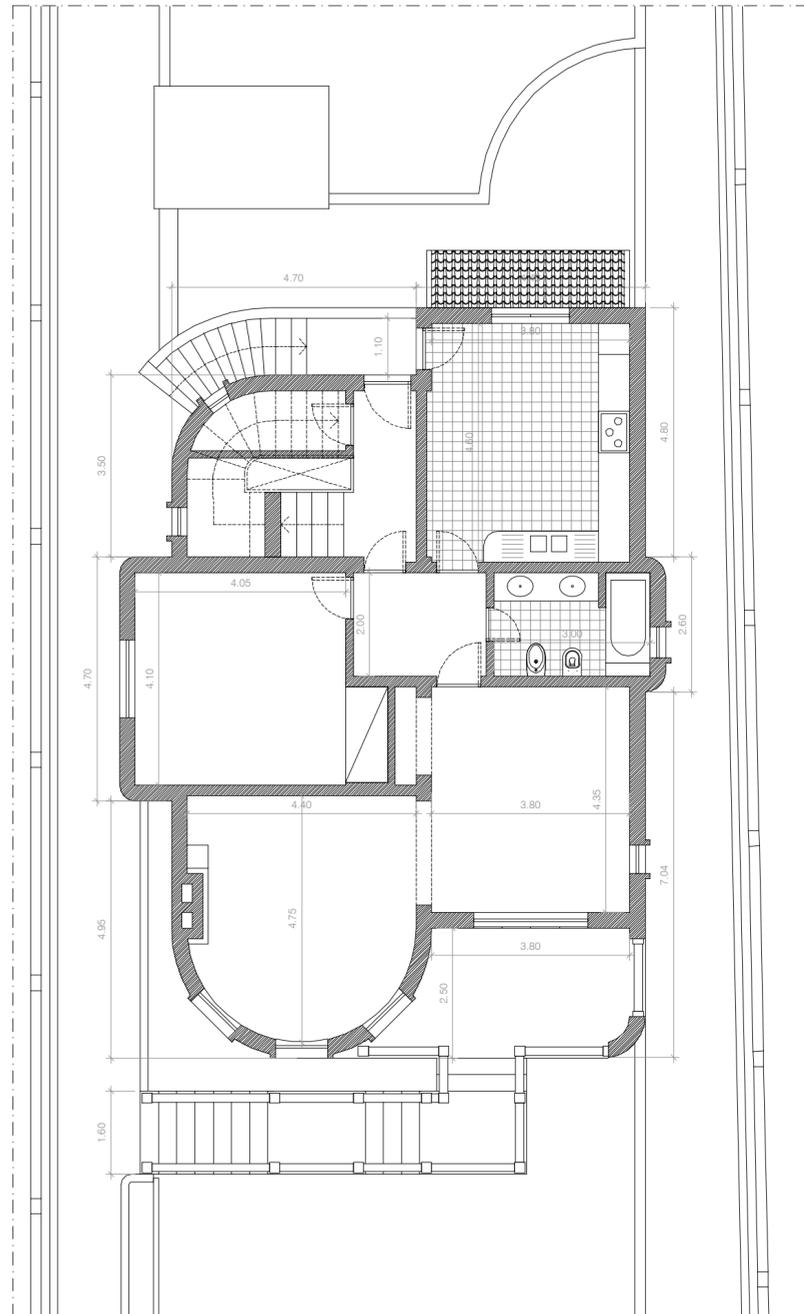

Planta do Piso 0

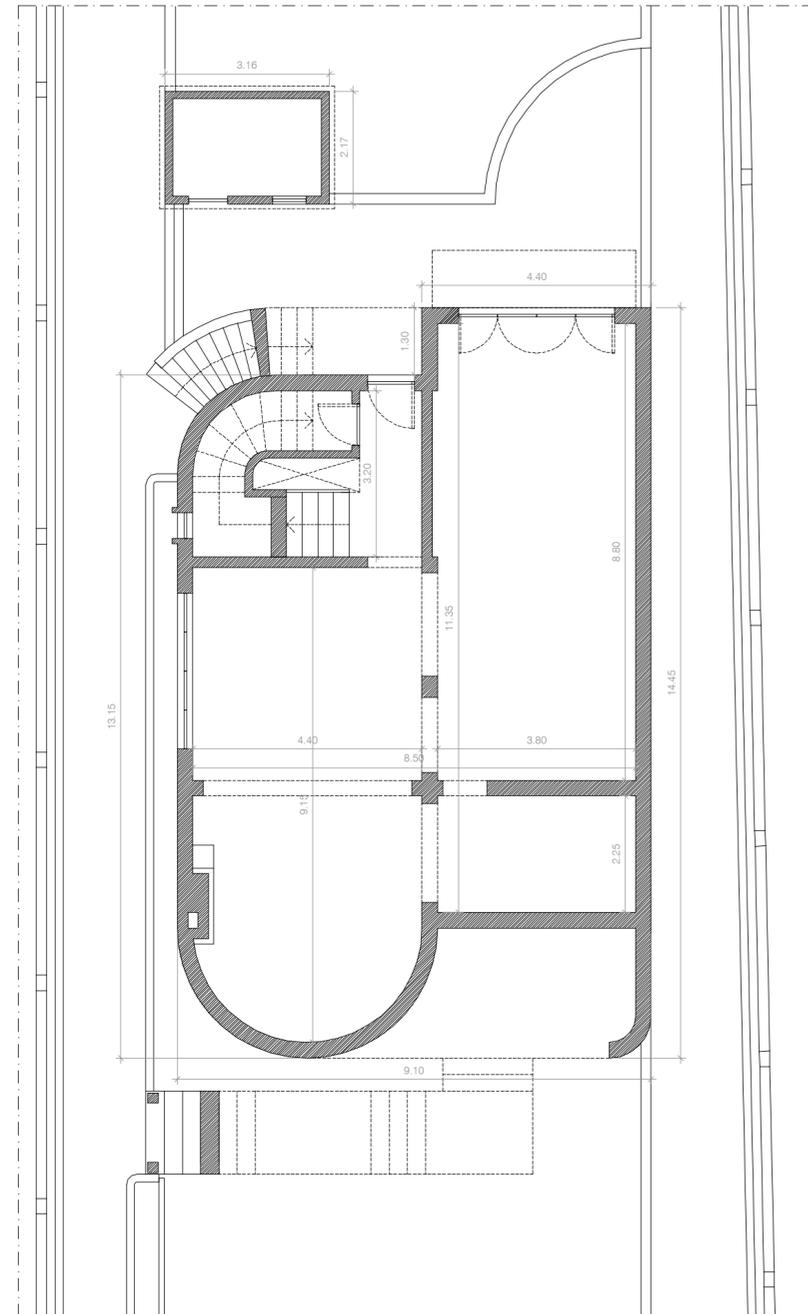

Planta da Cave

OBSERVAÇÕES:

- Em caso de incoerência entre peças desenhadas prevalece a informação contida no Projeto de Arquitetura;
- Em caso de incoerência entre desenhos, a escala mais ampliada é a que vigora;
- Em caso de contínua incoerência deverão os projetistas serem consultados para resolução das dúvidas;



Revisão n.º	Modificação	Data:	Desenhou:	Verificou:
Arquivo:				
 www.fmsgroup.pt	Dono de obra Requerente: CABEÇA DE CASAL DE MANUEL RESENDE	FASE	LIC. UTILIZAÇÃO	21-PXXPGL
	Projecto: MORADIA UNIFAMILIAR	Data: 2021 11 19	Projectista: Paulo Domingues	ARQ-01 [00]
	Especialidade: ARQUITETURA	Data: 2021 11 19	Desenhou: Inês Giro	Escala: 1/100
	Desenho: PLANTAS	Data: 2021 11 19	Verificou: Paulo Domingues	




Alçado Nascente




Alçado Sul



Alçado Poente

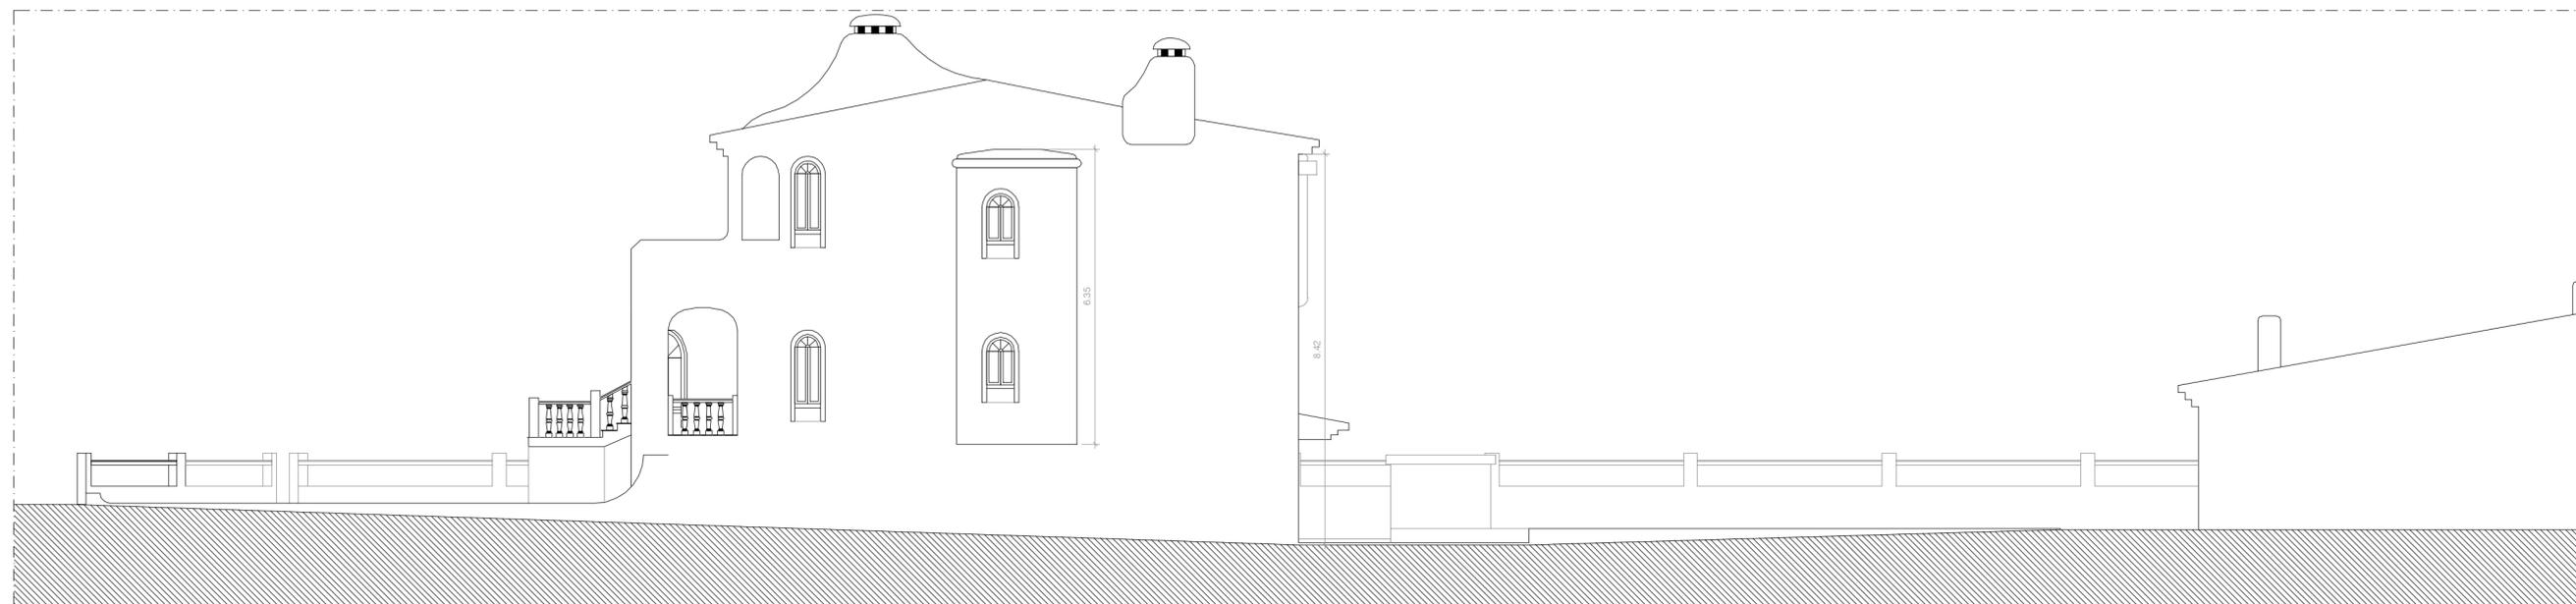

Alçado Norte

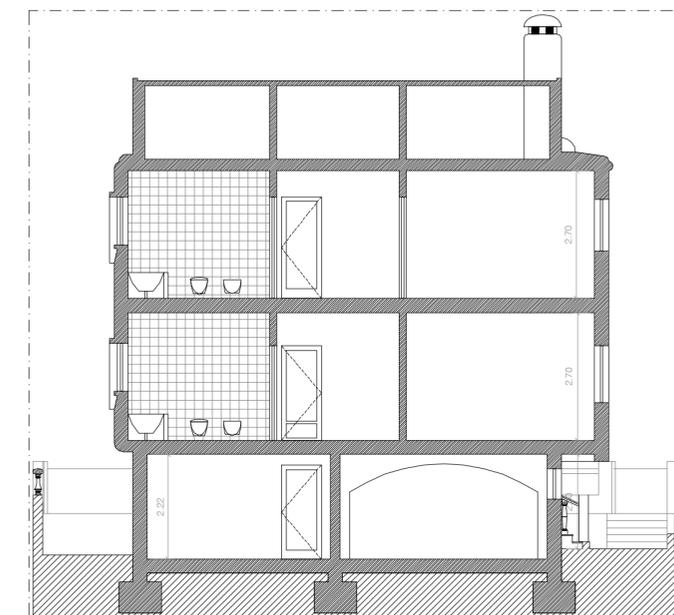

Corte 1


OBSERVAÇÕES:

- Em caso de incoerência entre peças desenhadas prevalece a informação contida no Projeto de Arquitetura;
- Em caso de incoerência entre desenhos, a escala mais ampliada é a que vigora;
- Em caso de contínua incoerência deverão os projetistas serem consultados para resolução das dúvidas;




Revisão n.º	Modificação	Data:	Desenhou:	Verificou:
Arquivo:				
Dono de obra Requerente: CABEÇA DE CASAL DE MANUEL RESENDE		FASE	LIC. UTILIZAÇÃO	21-PXXPGL
Projecto: MORADIA UNIFAMILIAR		Data: 2021 11 19	Projectista: Paulo Domingues	ARQ-02 [00]
Especialidade: ARQUITETURA		Data: 2021 11 19	Desenhou: Inês Giro	
Desenho: ALÇADOS E CORTE		Data: 2021 11 19	Verificou: Paulo Domingues	
			Escala: 1/100	




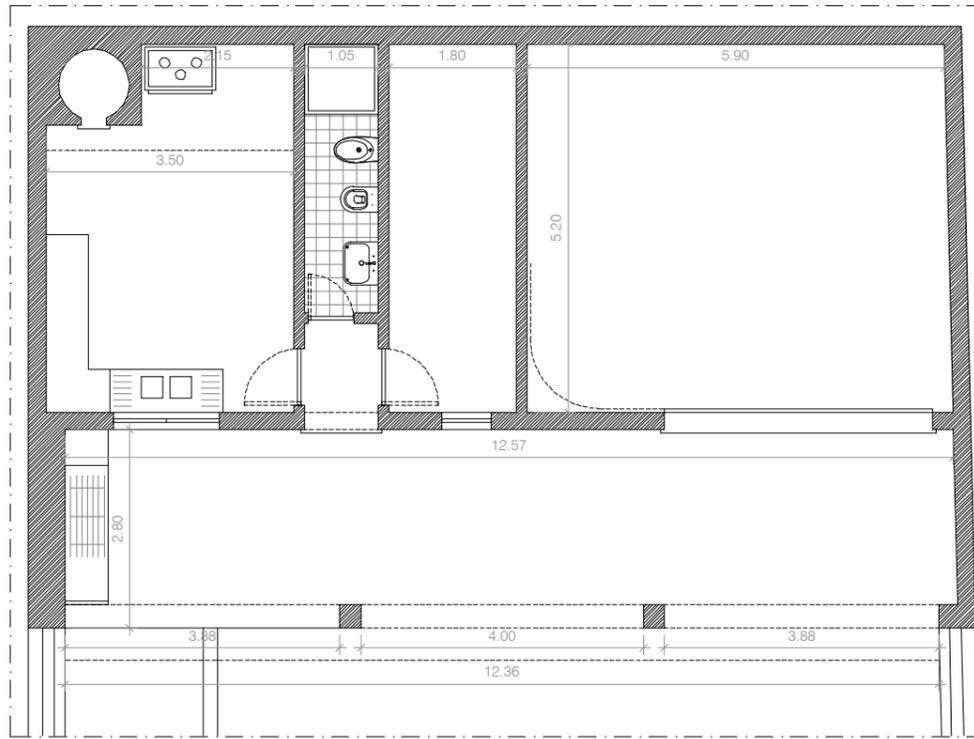


Planta

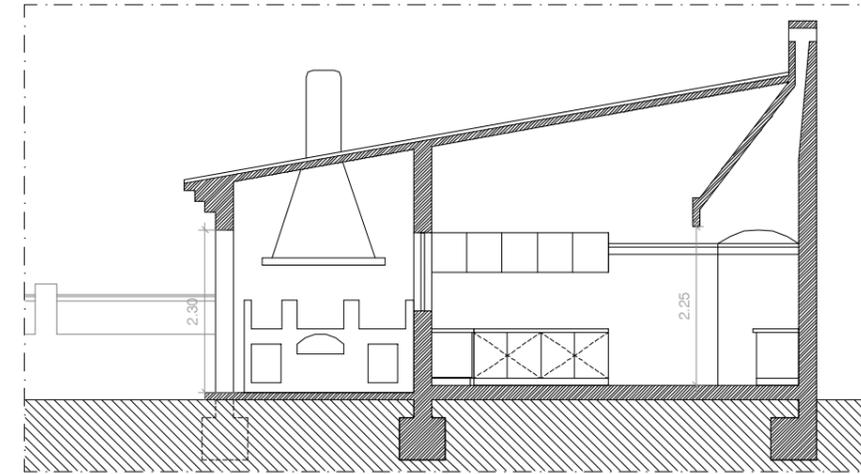

Corte 2

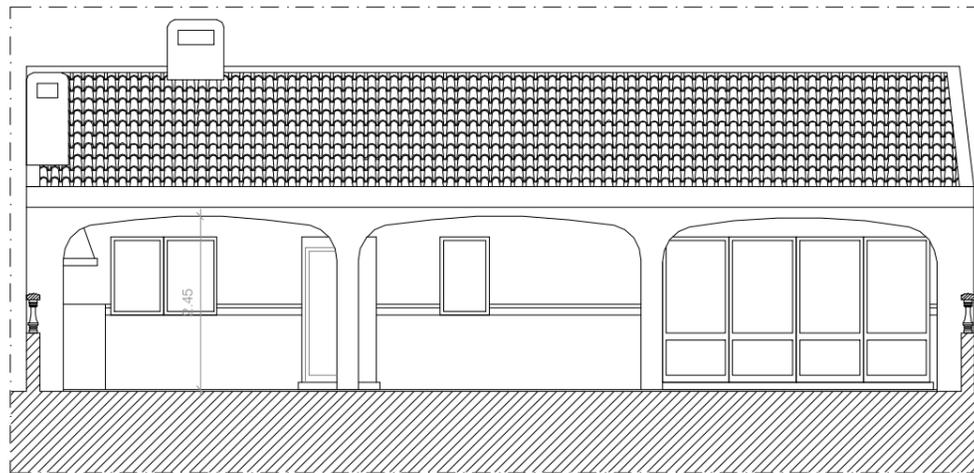

Alçado Nascente

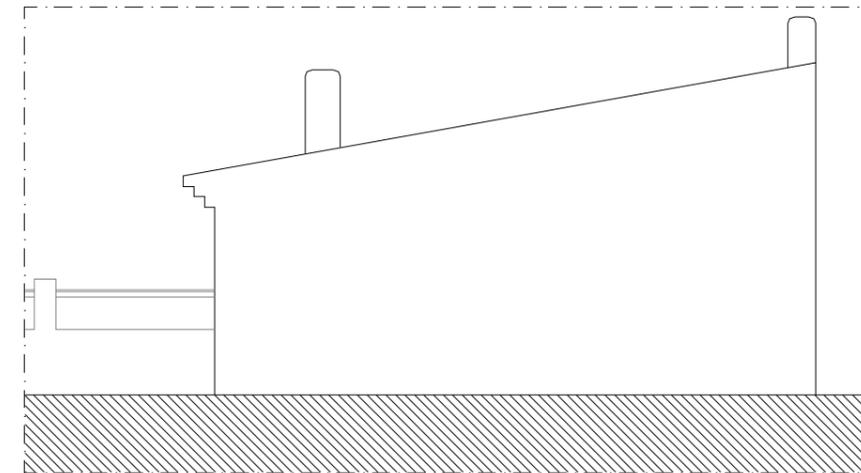

Alçado Norte

OBSERVAÇÕES:

- Em caso de incoerência entre peças desenhadas prevalece a informação contida no Projeto de Arquitetura;
- Em caso de incoerência entre desenhos, a escala mais ampliada é a que vigora;
- Em caso de continua incoerência deverão os projetistas serem consultados para resolução das dúvidas;



Revisão n.º	Modificação	Data:	Desenhou:	Verificou:
Arquivo:				

 www.fmsgroup.pt	Dono de obra Requerente: CABEÇA DE CASAL DE MANUEL RESENDE	FASE	LIC. UTILIZAÇÃO	21-PXXPGL
	Projecto: MORADIA UNIFAMILIAR	Data: 2021 11 19	Projectista: Paulo Domingues	ARQ-03 [00]
	Especialidade: ARQUITETURA	Data: 2021 11 19	Desenhou: Inês Giro	
	Desenho: PLANTA, ALÇADOS E CORTE DO ANEXO	Data: 2021 11 19	Verificou: Paulo Domingues	Escala: 1/100