


As dimensões e áreas constantes deste desenho poderão ter ocorrido no decorrer da obra.

Reprodução total ou parcial reservada à entidade promotora para fins promocionais. Propriedade intelectual e direitos de autor de Arquitecto Manuel Varela

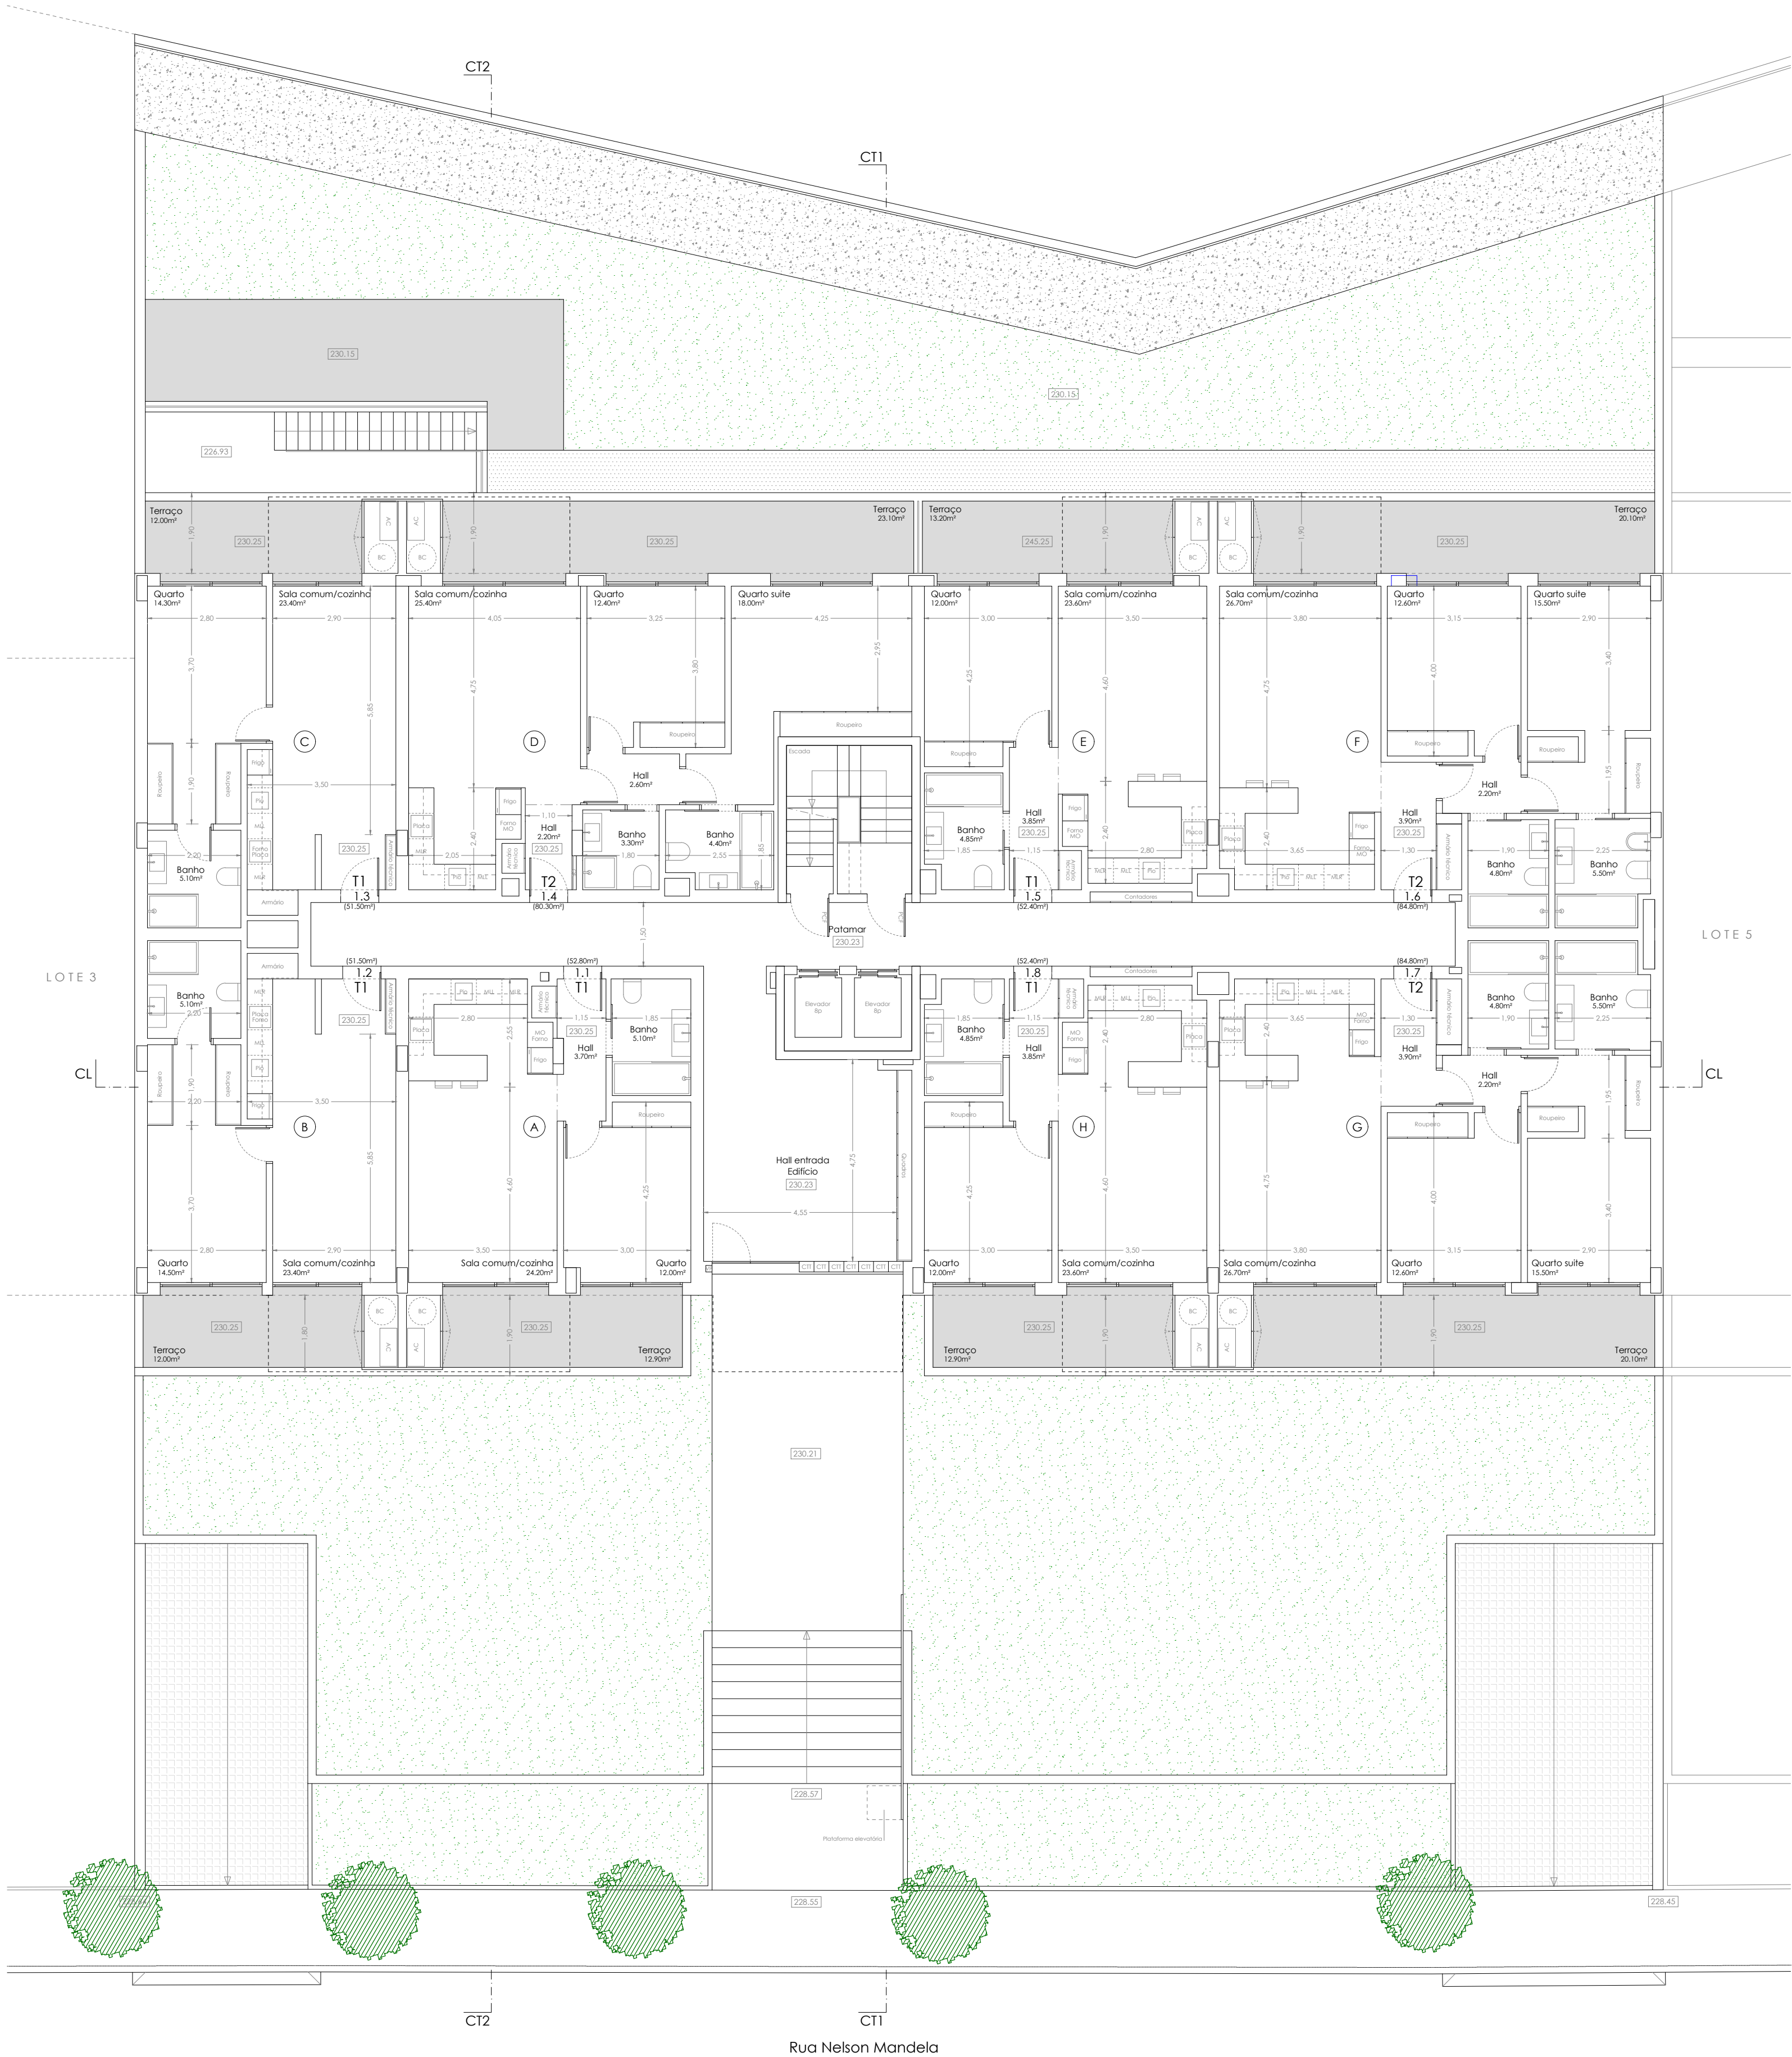

Quadro Sinótico								
Piso	Soleira	Abc habitação	Ac estacionamento	Total	Varandas	Terraços	Fogos	Lugares estacionamento
Piso 1	230.25	612.00m²		612.00m²		126.30m²	8	

Edifício de Habitação Multifamiliar		São João da Madeira	
Req.: VENTO FRÁGIL – Investimentos Imobiliários Lda		Rua Nelson Mandela	
PLANTA DO PISO 1		Projeto Arquitetura	Folha 04
Manuel Varela - Silva Novo - Arquitectos : geral@nseo.go@gmail.com : www.facebook.com/nseo.go		Versão 1	
Avenida Professor Orlando Ribeiro, 397-A, 4400-438 V.N.Gaia - Tel: 227729381 M: 962739000		Lote 4 / Al/Lot 10/92	Escala 1/100
		495_01.CPL_04	Setembro 2024

